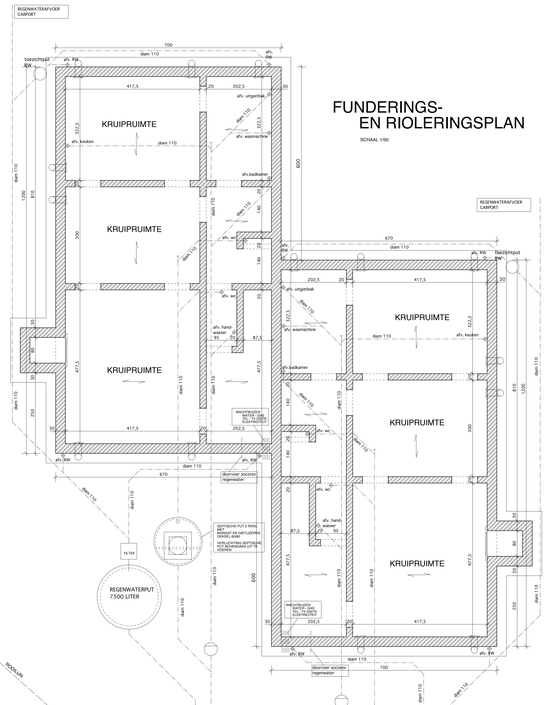

FUNDERINGS- EN RIOLERINGSPLAN

SCHAAL 1/50

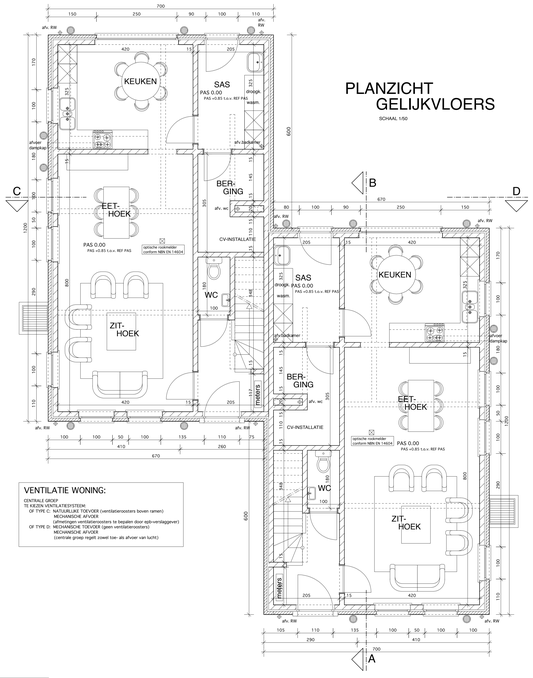

PLANZICHT GELIJKVLOERS

SCHAAL 1/50

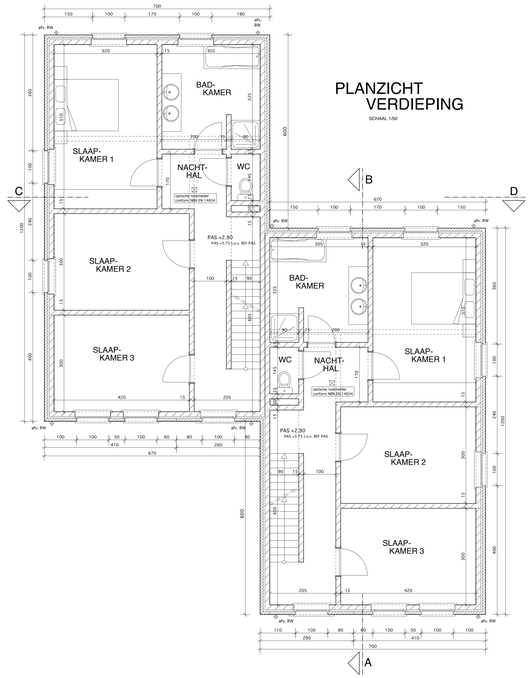

PLANZICHT VERDIEPING

SCHAAL 1/50

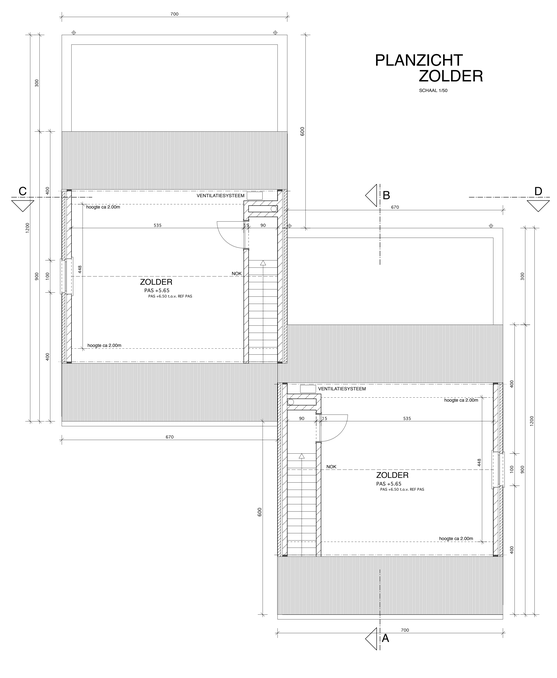

PLANZICHT ZOLDER

SCHAAL 1/50

VENTILATIE WONING:

CENTRALE GROEP
TE KIEZEN VENTILATIESYSTEEM:
OF TYPE C: NATUURLIJKE TOEVOER (ventilatieroosters boven ramen)
MECHANISCHE AFVOER
(verluchtingsroosters te bepalen door epb-verslaggever)
OF TYPE D: MECHANISCHE TOEVOER (open-ventilatieroosters)
MECHANISCHE AFVOER
(centrale groep regelt zowel toe- als afvoer van lucht)

HORIZONTALE DAKOPPERVLAKTE WONING: 83,10 m²
HORIZONTALE DAKOPPERVLAKTE CARPORT: 24 m²
VERWANDE OPPERVLAKTE RONDOM WONING: CA 32 m²

INHOUD REGENWATERPUT: 7500 L
AFTAPPUNTEN REGENWATER: WC / BUITENKRAAN
AANGESLOTEN OP POMPINSTALLATIE

HORIZONTALE DAKOPPERVLAKTE WONING: 83,10 m²
HORIZONTALE DAKOPPERVLAKTE CARPORT: 24 m²
VERWANDE OPPERVLAKTE RONDOM WONING: CA 32 m²

INHOUD REGENWATERPUT: 7500 L
AFTAPPUNTEN REGENWATER: WC / BUITENKRAAN
AANGESLOTEN OP POMPINSTALLATIE

VENTILATIE-EISEN VOOR EEN WONING

	RUIMTE	NOMINALE DEBIET algemene regel	minimaal debiet	debiet mag tijdelijk worden	vrije toevoer (A2) maximaal	minimale spleet onder deur
TOEVOER	woonkamer slaapkamer multifunctionele ruimte speelkamer	3,6 m³/h.m²	75 m³/h 25 m³/h	150 m³/h 72 m³/h	3 x nominaal	
DOORSTROOM als alvorer uit de ruimte	woonkamer slaapkamer multifunctionele ruimte speelkamer		25 m³/h			70 m²
DOORSTROOM als toevoer naar de ruimte	badkamer was- en droogplaats toilet IBC		25 m³/h 25 m³/h 25 m³/h			70 m²/h 100 m²/h 70 m²/h
AFVOER	badkamer was- en droogplaats keuken opslagruimten IBC	3,6 m³/h.m²	50 m³/h 75 m³/h 25 m³/h		75 m³/h	

VERPLICHTINGEN BOUWHEER:

STEENBOUWKUNDIGE VERGUNNING:
DE BOUWHEER BEZORGT AAN DE ARCHITECT, ONMIDDELLIJK NA GOEDKEURING, EEN KOPIE VAN DE BOUWVERGUNNING.

ENERGIEPRESTATIEREGELGEVING:
TEN LAATSTE VOOR DE AANVANG VAN HET DER WERKEN WORDT DE ARCHITECT HIERVAN OP DE HOOGTE GEBRACHT.
IN SAMENSPRAAK MET DE ARCHITECT:
AANSTELLING EXTERNE VERSLAGGEVER
DOORBEKENING BOUWPROJECT OM TE GAAN OF DE GEBRUIKTE MATERIALEN EN TECHNIEKEN CONFORM ZIJN MET DE NORMEN VAN DE EPB-REGELGEVING.
TEN LAATSTE 8 DAGEN VOOR START DER WERKEN: AANGETEKEND VERSTUREN VAN STARTVERKLARING DOOR AANGIFTEPLICHTIGE.

LEGENDE

- FUNDERINGSMETSELWERK
- METSELWERK IN PARAMENTSTEEN
- OPGAAND METSELWERK: SNELBOUW
- GEWAPEND BETON
- ISOLATIE
- WELFSELS
- CELLENBETON

MATERIALEN

gevels in handvormsteen, kleur rood-, oranje-, bruin genuanceerd ①
gevels in handvormsteen, kleur wit-, beige genuanceerd ②
dakbedekking in pannen, donker-grijs
ramen en deuren in PVC, kleur beige
dubbele beglazing met verbeterde isolatie
raam- en deurdorpels in blauwe hardsteen
plint voorgevel in blauwe hardsteen
dakgoten in zink, rechthoekige vorm
regenwaterafvoerbuizen in zink, rond

ALLE STRUKTURELE DELEN (STABILITEITSSTUDIE) WORDEN BEREKEND DOOR EEN ERKEND STUDIEBUREEL

VENTILATIE WONING TE VOORZIEN VOLGENS ENERGIEPRESTATIEREGELGEVING EPB
BEGLAZING VOLGENS GELDENDE GLASNORM
OPTISCHE ROOKMELDER TE VOORZIEN VOLGENS DECREET 08/05/2009 EN BS 25/06/2009,
AANTAL EN JUISTE PLAATS LATER TE BEPALEN

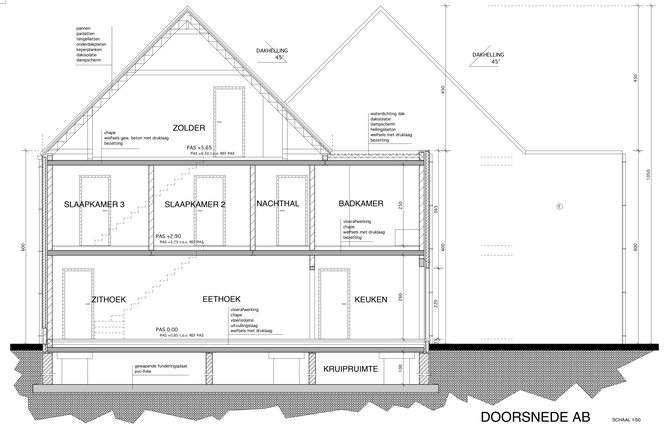

DOORSNEDE AB

SCHAAL 1/50

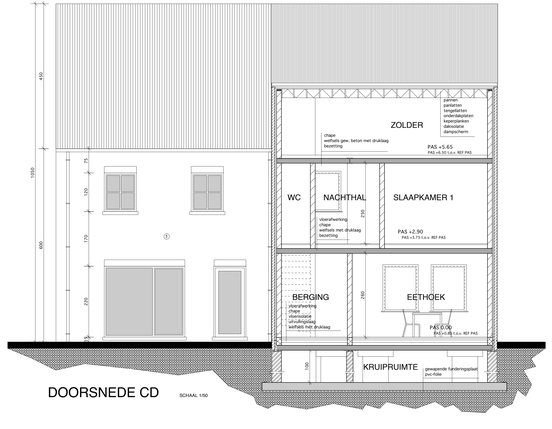

DOORSNEDE CD

SCHAAL 1/50

architektenburo walter vloeberghs bvba
korte spekstraat 8
2220 heist op den berg
tel. 015/24 96 92
fax. 015/25 00 17
info@architect-vloeberghs.be

BOUWEN VAN 2 WONINGEN EN 2 CARPORTS

opdrachtgever: N.V.R. vof
Ceulemansstraat 3
2235 Hulshout

bouwplaats: TREMELOSESTEENWEG
3130 BEGIJNENDIJK

kad. ligging: 2de afdeling, sektie B, nr 377 m, f

BOUWAANVRAAG
funderings- en rioleringsplan,
planzicht gelijkvloers, verdieping en zolder
doorsnede AB en CD
materialen - legende

DATUM	WIJZIGINGEN

dossier: 1002
blad 1/3
datum 23/03/2010
schaal 1/50

de opdrachtgevers	de aannemer	de architekt