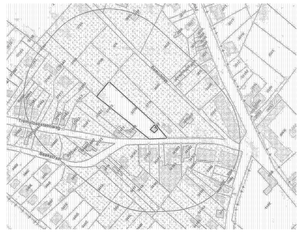

OMGEVINGSPLAN

SCHAAL 1/2500

TREMELOSESTEENWEG: gemeenteweg asfalverharding

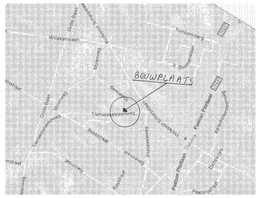

LIGGINGSPLAN

SCHAAL 1/10000

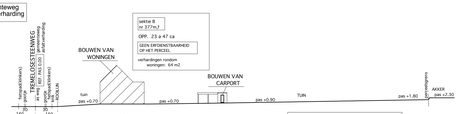

SCHAAL 1/500

LANGSPROFIEL AB

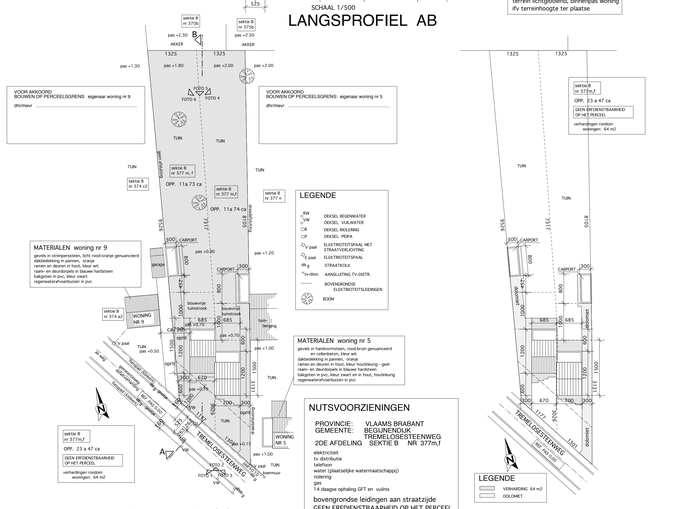

INPLANTINGSPLAN

SCHAAL 1/500

VERHARDINGEN

SCHAAL 1/500

CARPORT RECHTS

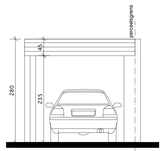

VOORGEVEL SCHAAL 1/50

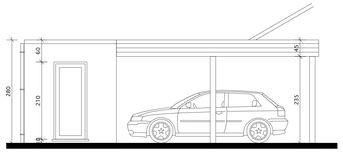

ZIJGEVEL LINKS SCHAAL 1/50

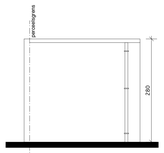

ACHTERGEVEL SCHAAL 1/50

LEGENDE

- FUNDERINGSMETSELWERK
- METSELWERK IN PARAMENTSTEEN
- OPGAAND METSELWERK: SNELBOUW
- GEWAPEND BETON

MATERIALEN

gevels in handvormsteen, kleur rood-oranje-bruin genuanceerd
dakrandprofiel in polyester, kleur bruin
deur in PVC, kleur beige
deurdorpel in blauwe hardsteen
kolommen en randafwerking in hout
regenwaterafvoerbuizen in zink, rond
dekstenen scheidingsgevel in beton

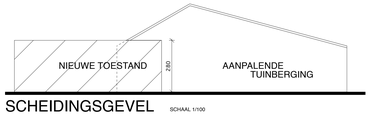

SCHEIDINGSGEVEL SCHAAL 1/100

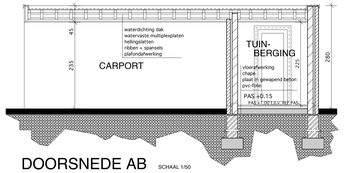

DOORSNEDE AB SCHAAL 1/50

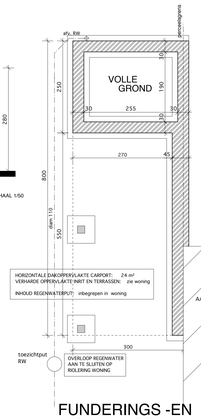

FUNDERINGS -EN RIOLERINGSPLAN SCHAAL 1/50

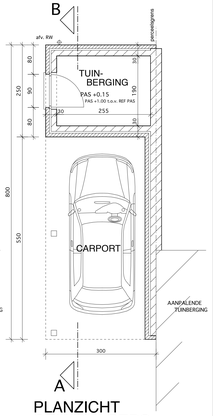

PLANZICHT GELIJKVLOERS SCHAAL 1/50

VERPLICHTINGEN BOUWHEER:

STEDENBOUWKUNDIGE VERGUNNING:
DE BOUWHEER BEZORGT AAN DE ARCHITECT, ONMIDDELLLIJK NA GOEDKEURING, EEN KOPIE VAN DE BOUWVERGUNNING.

ENERGIEPRESTATIEREGELGEVING:
TEN LAATSTE 14 DAGEN VOOR START DER WERKEN WORDT DE ARCHITECT HIERVAN OP DE HOOGTE GEBRACHT.
IN SAMENSPRAAK MET DE ARCHITECT:
AANSTELLING EXTERNE VERSLAGGEVER
DOORREKENING BOUWPROJEKT OM NA TE GAAN OF DE GEBRUIKTE MATERIALEN EN TECHNIEKEN CONFORM ZIJN MET DE NORMEN VAN DE EPB-REGELGEVING.
TEN LAATSTE 8 DAGEN VOOR START DER WERKEN: AANGETEKEND VERSTUREN VAN STARTVERKLARING DOOR AANGIFTEPLICHTIGE.

ALLE STRUKTURELE DELEN (STABILITEITSSTUDIE) WORDEN BEREKEND DOOR EEN ERKEND STUDIEBUREEL

CARPORT LINKS

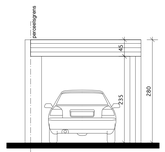

VOORGEVEL SCHAAL 1/50

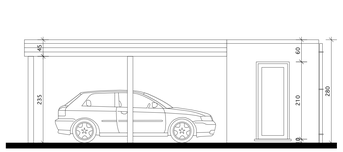

ZIJGEVEL RECHTS SCHAAL 1/50

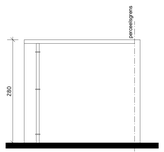

ACHTERGEVEL SCHAAL 1/50

LEGENDE

- FUNDERINGSMETSELWERK
- METSELWERK IN PARAMENTSTEEN
- OPGAAND METSELWERK: SNELBOUW
- GEWAPEND BETON

MATERIALEN

gevels in handvormsteen, kleur rood-oranje-bruin genuanceerd
dakrandprofiel in polyester, kleur bruin
deur in PVC, kleur beige
deurdorpel in blauwe hardsteen
kolommen en randafwerking in hout
regenwaterafvoerbuizen in zink, rond
dekstenen scheidingsgevel in beton

SCHEIDINGSGEVEL SCHAAL 1/50

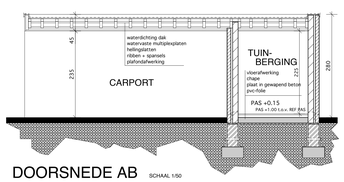

DOORSNEDE AB SCHAAL 1/50

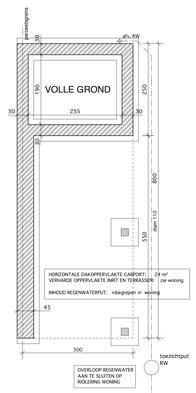

FUNDERINGS -EN RIOLERINGSPLAN SCHAAL 1/50

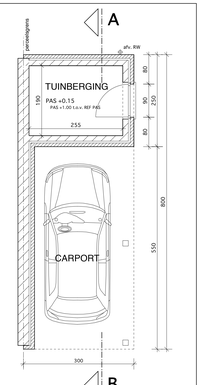

PLANZICHT GELIJKVLOERS SCHAAL 1/50

architektenburo walter vloeberghs bvba
korte spekstraat 8
2220 heist op den berg
tel. 015/24 96 92
fax. 015/25 00 17
info@architect-vloeberghs.be

BOUWEN VAN 2 WONINGEN EN 2 CARPORTS

opdrachtgever: N.V.R. vof
Ceulemansstraat 3
2235 Hulshout

bouwplaats: TREMELOSESTEENWEG
3130 BEGIJNENDIJK

kad. ligging: 2de afdeling, sektie B, nr 377 m, f

BOUWAANVRAAG
omgevings-, liggings- en inplantingsplan, legende
verhardingen, terreinprofiel, nutsvoorzieningen
CAR-PORT EN TUINBERGING
funderings -en rioleringsplan
planzicht gelijkvloers, gevels, scheidingsmuur
materialen en legende

DATUM	WIJZIGINGEN

dossier: 1003
model: 03
datum: 23/03/2010
schaal: 1:50 - 1/100 - 1/500 - 1/2500 - 1/10000

de opdrachtgevers	de aannemer	de architekt