ZIJGEVEL LINKS

schaal 1/50

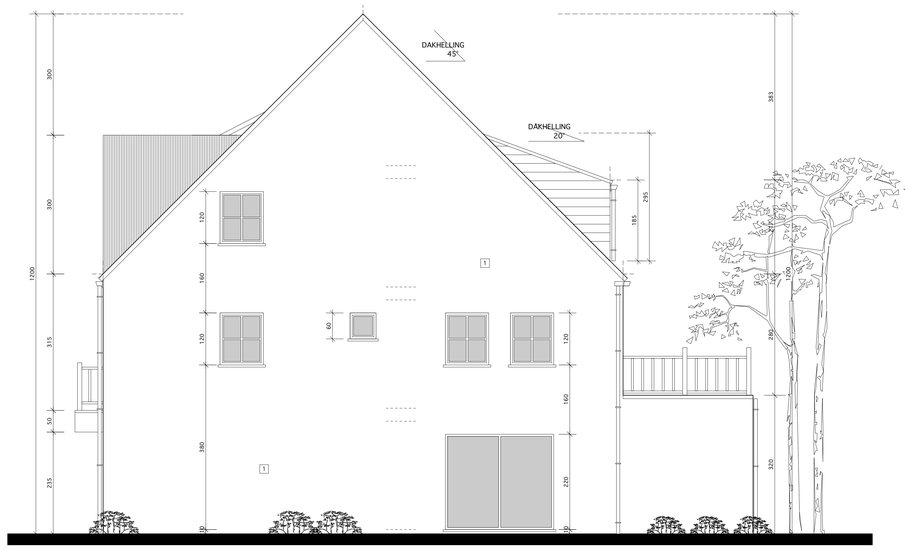

ZIJGEVEL RECHTS

schaal 1/50

HORIZONTALE DAKOPPERVLAKTE APPARTEMENTEN : 497,34 M2

OPPERVLAKTE VERHARDINGEN BIJ APPARTEMENTEN: 134 M2

TOTALE INHOUD REGENWATERPUTTEN: 25 000 LITER
AFTAPPUNTEN REGENWATER: WC / BUITENKRAAN / WASMACHINE AANGESLOTEN OP POMPINSTALLATIE

LEGENDE

- FUNDERINGSMETSELWERK
- METSELWERK IN PARAMENTSTEEN
- OPGAAND METSELWERK: SNELBOUW
- GEWAPEND BETON
- ISOLATIE
- WELFSELS - VLOERPLATEN

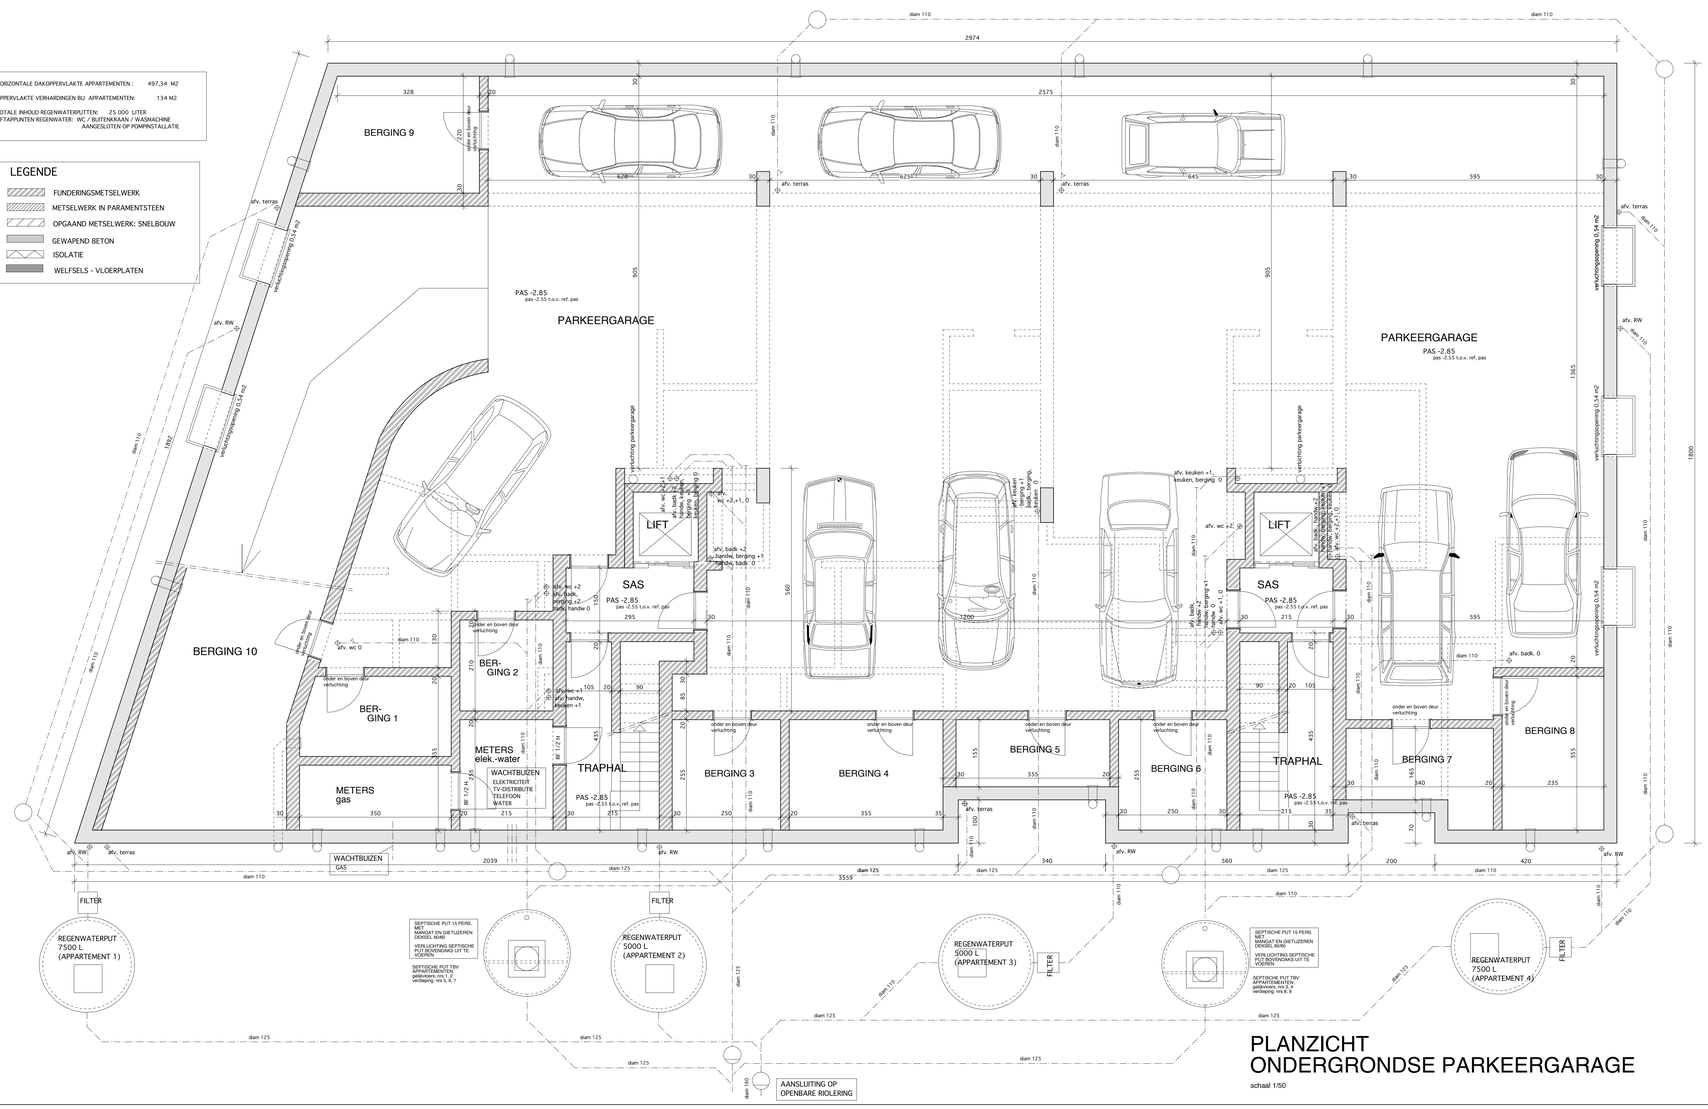

PLANZICHT ONDERGRONDSE PARKEERGARAGE

schaal 1/50

ALLE STRUKTURELE DELEN (STABILITEITSSTUDIE) WORDEN BEREKEND DOOR EEN ERKEND STUDIEBUREEL

VERPLICHTINGEN BOUWHEER:

STEDENBOUWKUNDIGE VERGUNNING:
DE BOUWHEER BEZORGT AAN DE ARCHITEKT, ONMIDDELLIJK NA GOEDKEURING, EEN COPY VAN DE BOUWVERGUNNING.

ENERGIEPRESTATIEREGELGEVING:
TEN LAATSTE 14 DAGEN VOOR START DER WERKEN WORDT DE ARCHITEKT HIERVAN OP DE HOOGTE GEBRACHT.
IN SAMENSPRAAK MET DE ARCHITEKT:
AANSTELLING EXTERNE VERSLAGGEVER
DOORREKENING BOUWPROJEKT OM NA TE GAAN OF DE GEBRUIKTE MATERIALEN EN TECHNIEKEN CONFORM ZIJN MET DE NORMEN VAN DE EPB-REGELGEVING.
TEN LAATSTE 8 DAGEN VOOR START DER WERKEN: AANGETEKEND VERSTUREN VAN STARTVERKLARING DOOR AANGIFTEPLICHTIGE.

MATERIALEN

gevels in handvormsteen
1. handvormsteen, grijs-rood-roos genuanceerd
2. handvormsteen, bruin-rood genuanceerd
beplanking in gevels, beige kleur
dakbedekking in pannen, donker bruine kleur
dakkapellen: vertikale delen in beplanking, beige kleur
ramen en deuren in pvc, kleur beige
dubbele beglazing met verbeterde isolatie
raam- en deurdorpels in blauwe hardsteen
ballustraden: in hout, kleur beige
hanggoten in zink
regenwaterafvoerbuizen in zink, rond
afdekking dakranden terrassen in blauwe hardsteen

architektenburo walter vloeberghs bvba
korte spekstraat 8
2220 heist op den berg
tel. 015/24 96 92
fax. 015/25 00 17

BOUWEN VAN 9 APPARTEMENTEN EN ONDERGRONDSE GARAGE

opdrachtgever: N.V.R. vof
Ceulemansstraat 3
2235 Hulshout

bouwplaats: PASTORIESTRAAT 44
3128 TREMELO (BAAL)

kad. ligging: 2de afdeling, sectie C, nr 421 e-f-l

BOUWAANVRAAG
planzicht ondergrondse parkeergarage
zijgevel links en rechts

DATUM	WIJZIGINGEN

dossier : 0809
blad : 5/6
datum : 12/09/2008
schaal : 1/50

de opdrachtgevers	de aannemer	de architekt