


PLANZICHT 1STE VERDIEPING

schaal 1:50

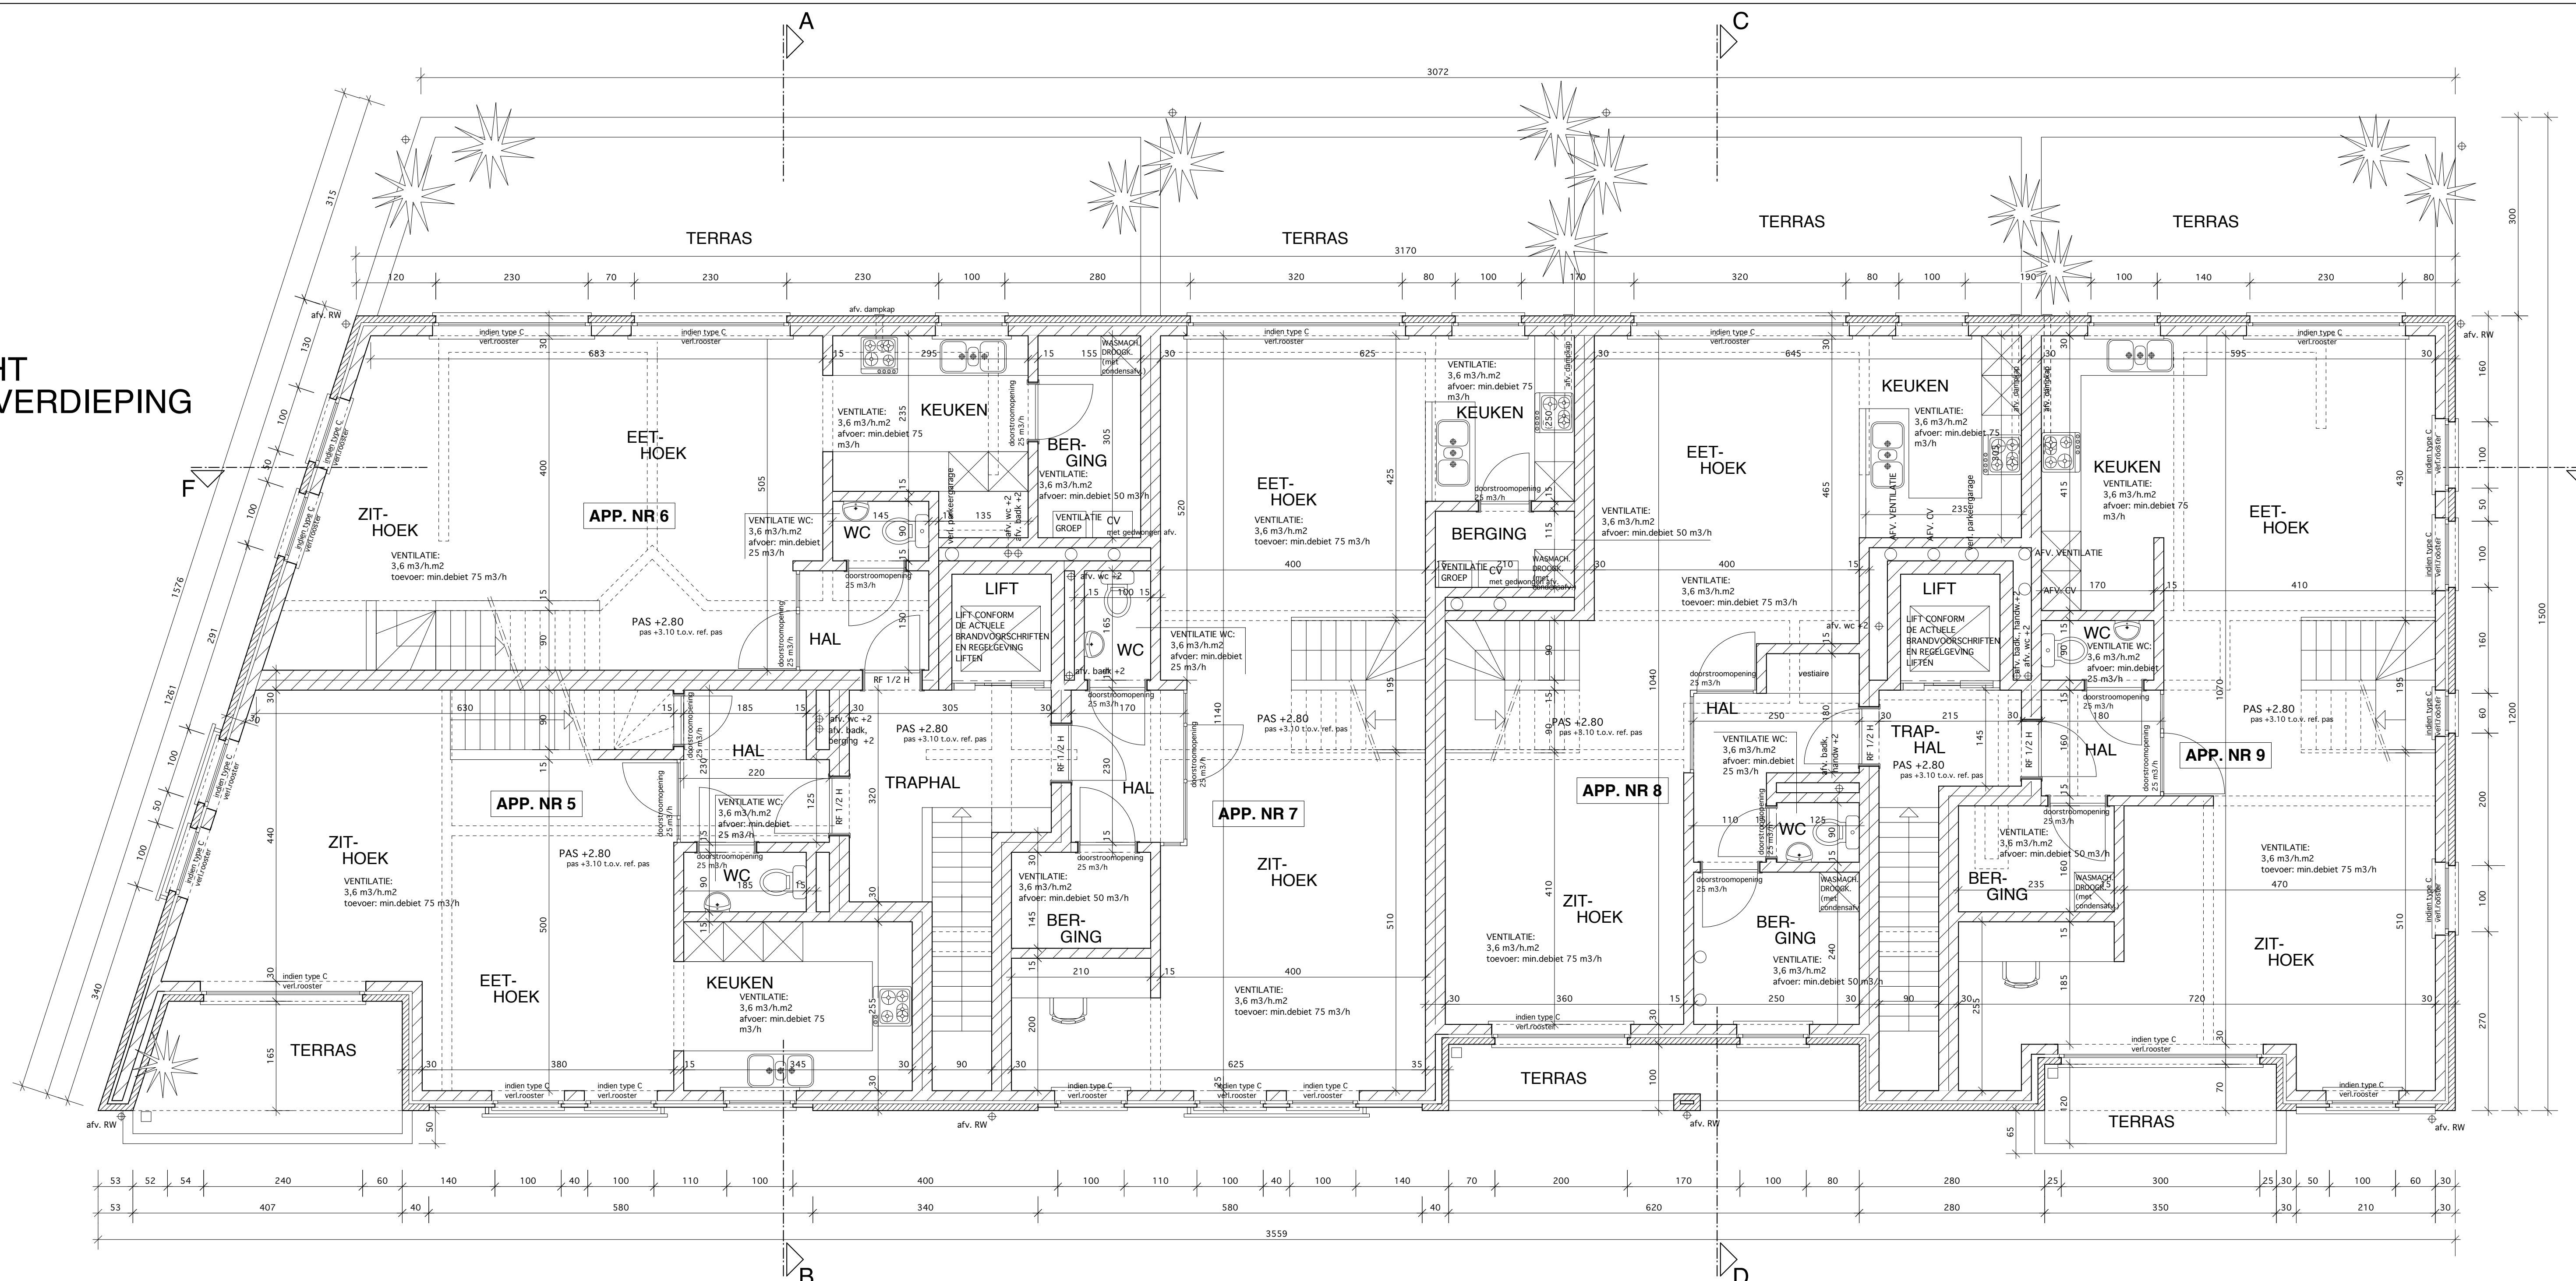

ALLE STRUKTURELE DELEN (STABILITEITSSTUDIE)
WORDEN BEKEND DOOR EEN ERKEND STUDEBUUREL

VENTILATIE APPARTEMENTEN:
VIA CENTRALE GROEP
TE KIEZEN VENTILATIESYSTEEM
OF TYPE C: NATUURLIJKE TOEGEVOER (ventilatoerosters boven ramen)
MECHANISCHE AFVOER
OF TYPE D: MECHANISCHE TOEGEVOER (open ventilatoerosters)
MECHANISCHE AFVOER
(centrale groep regelt zowel toe- als afvoer van lucht)


VERLICHTINGEN BOUWHEER:
STEDENBOUWKUNDIGE VERGUNNING:
DE BOUWHEER BEZORGT AAN DE ARCHITECT, ONMIDDELIJK NA GOEDKEURING, EEN COPY VAN DE BOUWVERGUNNING.
ENERGIEPRESTATIEBELEGGING:
TEN LAATSTE 14 DAGEN VOOR START DER WERKEN WORDT DE ARCHITECT HERVAN OP DE HOOGTE GEBRACHT.
IN SAMENSPRAAK MET DE ARCHITECT:
AANSTELLING EXTERNE VERSLAGGEVER
DOORREKENING BOUWPROJECT OM NA TE GAAN OP DE GEBRUIKTE MATERIALEN EN TECHNIEKEN CONFORM ZIJN
MET DE NORMEN VAN DE EPC-BELEGGING.
TEN LAATSTE 8 DAGEN VOOR START DER WERKEN: AANGENKEND VERSTUREN VAN STARTVERKLARING DOOR
AANGIFTEPLICHTIGHEID.

MATERIALEN
gevels in handvormsteen
1. handvormsteen, grjs-rood-roos genuanceerd
2. handvormsteen, bruin-rood genuanceerd
beplanking in gevels, beige kleur
dakbedekking in pannen, donker brune kleur
dakspiegels: verticale delen in beplanking, beige kleur
ramen en deuren in pvc, kleur beige
dubbele beglazing met verbeterde isolatie
raam- en deurprofiel in klassieke hardsteen
ballustraden: in hout, kleur beige
hangtopen in zink
regenwaterafvoerbuizen in zink, rond
afdekking dakranden terrassen in blauwe hardsteen

LEGENDE
FUNDERINGSMETSSELWERK
METSSELWERK IN PARAMENTSTEEN
OPGAAND METSELWERK: SMELBLOUW
GEWAPEND BETON
ISOLATIE
WELFELS - VLOERPLATEN

PLANZICHT GELIJKVLOERS

schaal 1:50

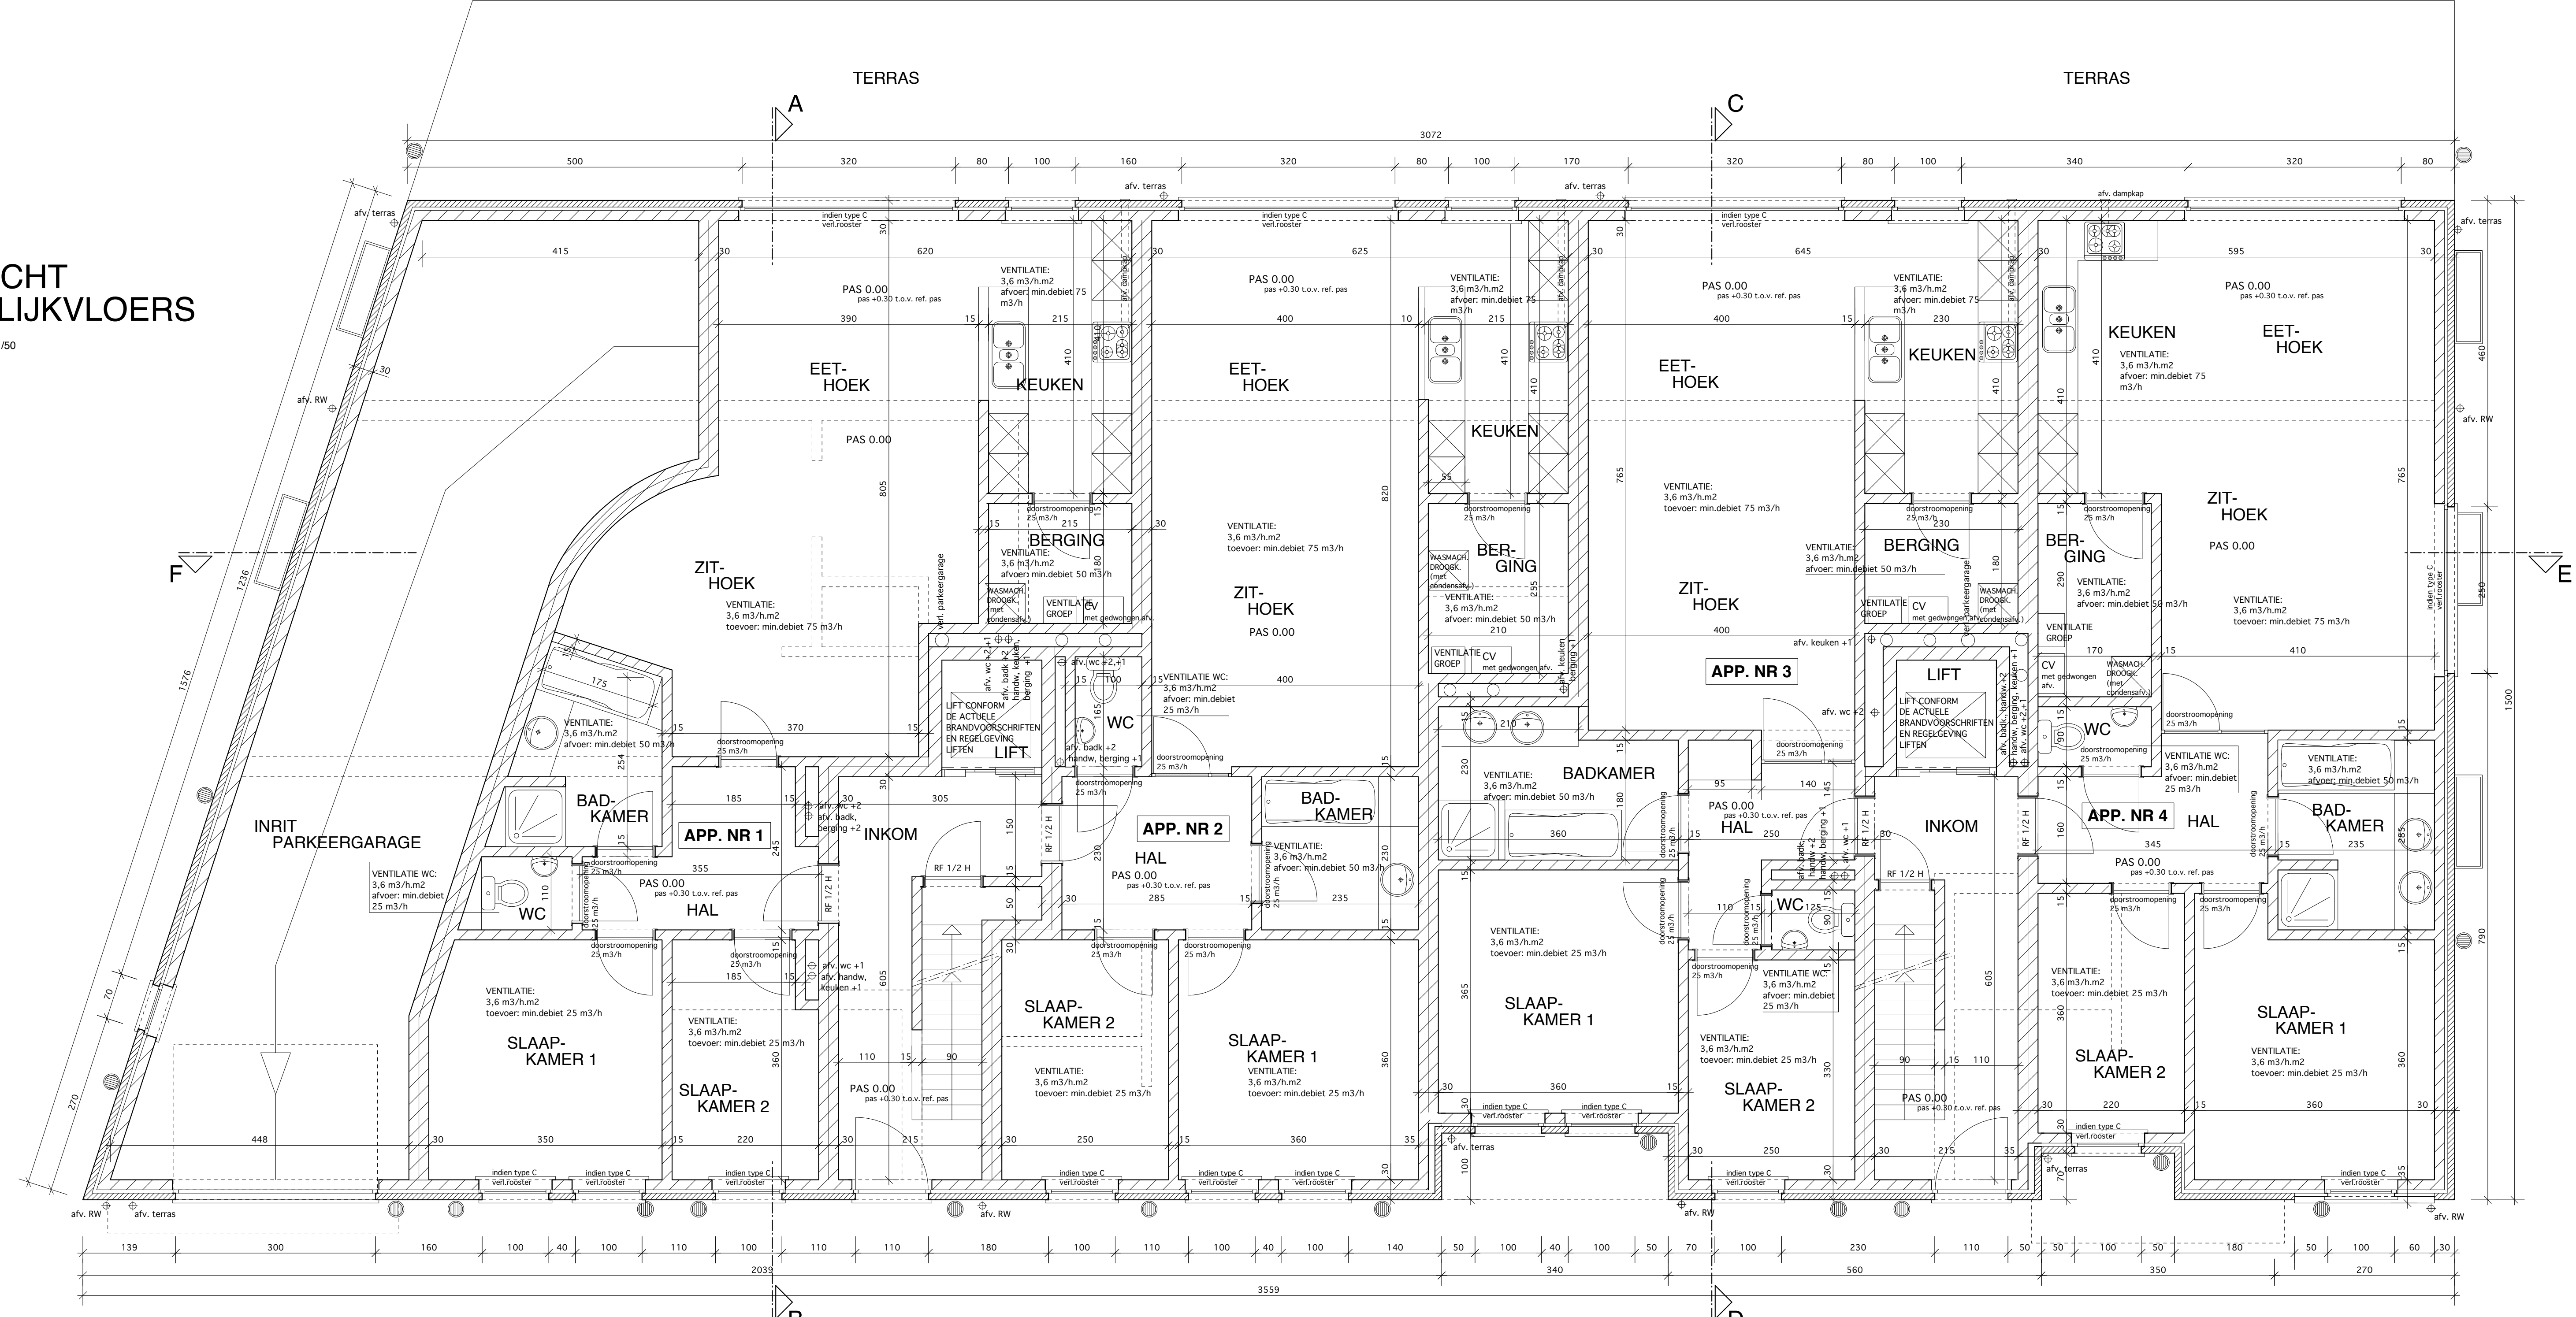

architectenburo walter vloeberghs bvba
korte spekstraat 8
2220 heist op den berg
tel. 015/24 95 92
fax. 015/25 00 17

BOUWEN VAN 9 APPARTEMENTEN EN ONDERGRONDSE GARAGE

opdrachtgever: N.V.R. vof
Ceulemansstraat 3
2235 Hulshout
bouwplaats: PASTORIESTRAAT 44
3128 TREMELO (BAAL)
kad. ligging: 2de afdeling, sectie C, nr 421 e-1f

BOUWAANVRAAG
planzichten gelijkvloers en 1ste verdieping
materialen, legende

datum	WISDORGEN

dossier : 0809
datum : 12/09/2008
schaal : 1:50

de opdrachtgevers de aannemer de architect