


PLANZICHT ZOLDERVERDIEPING

schaal 1:50

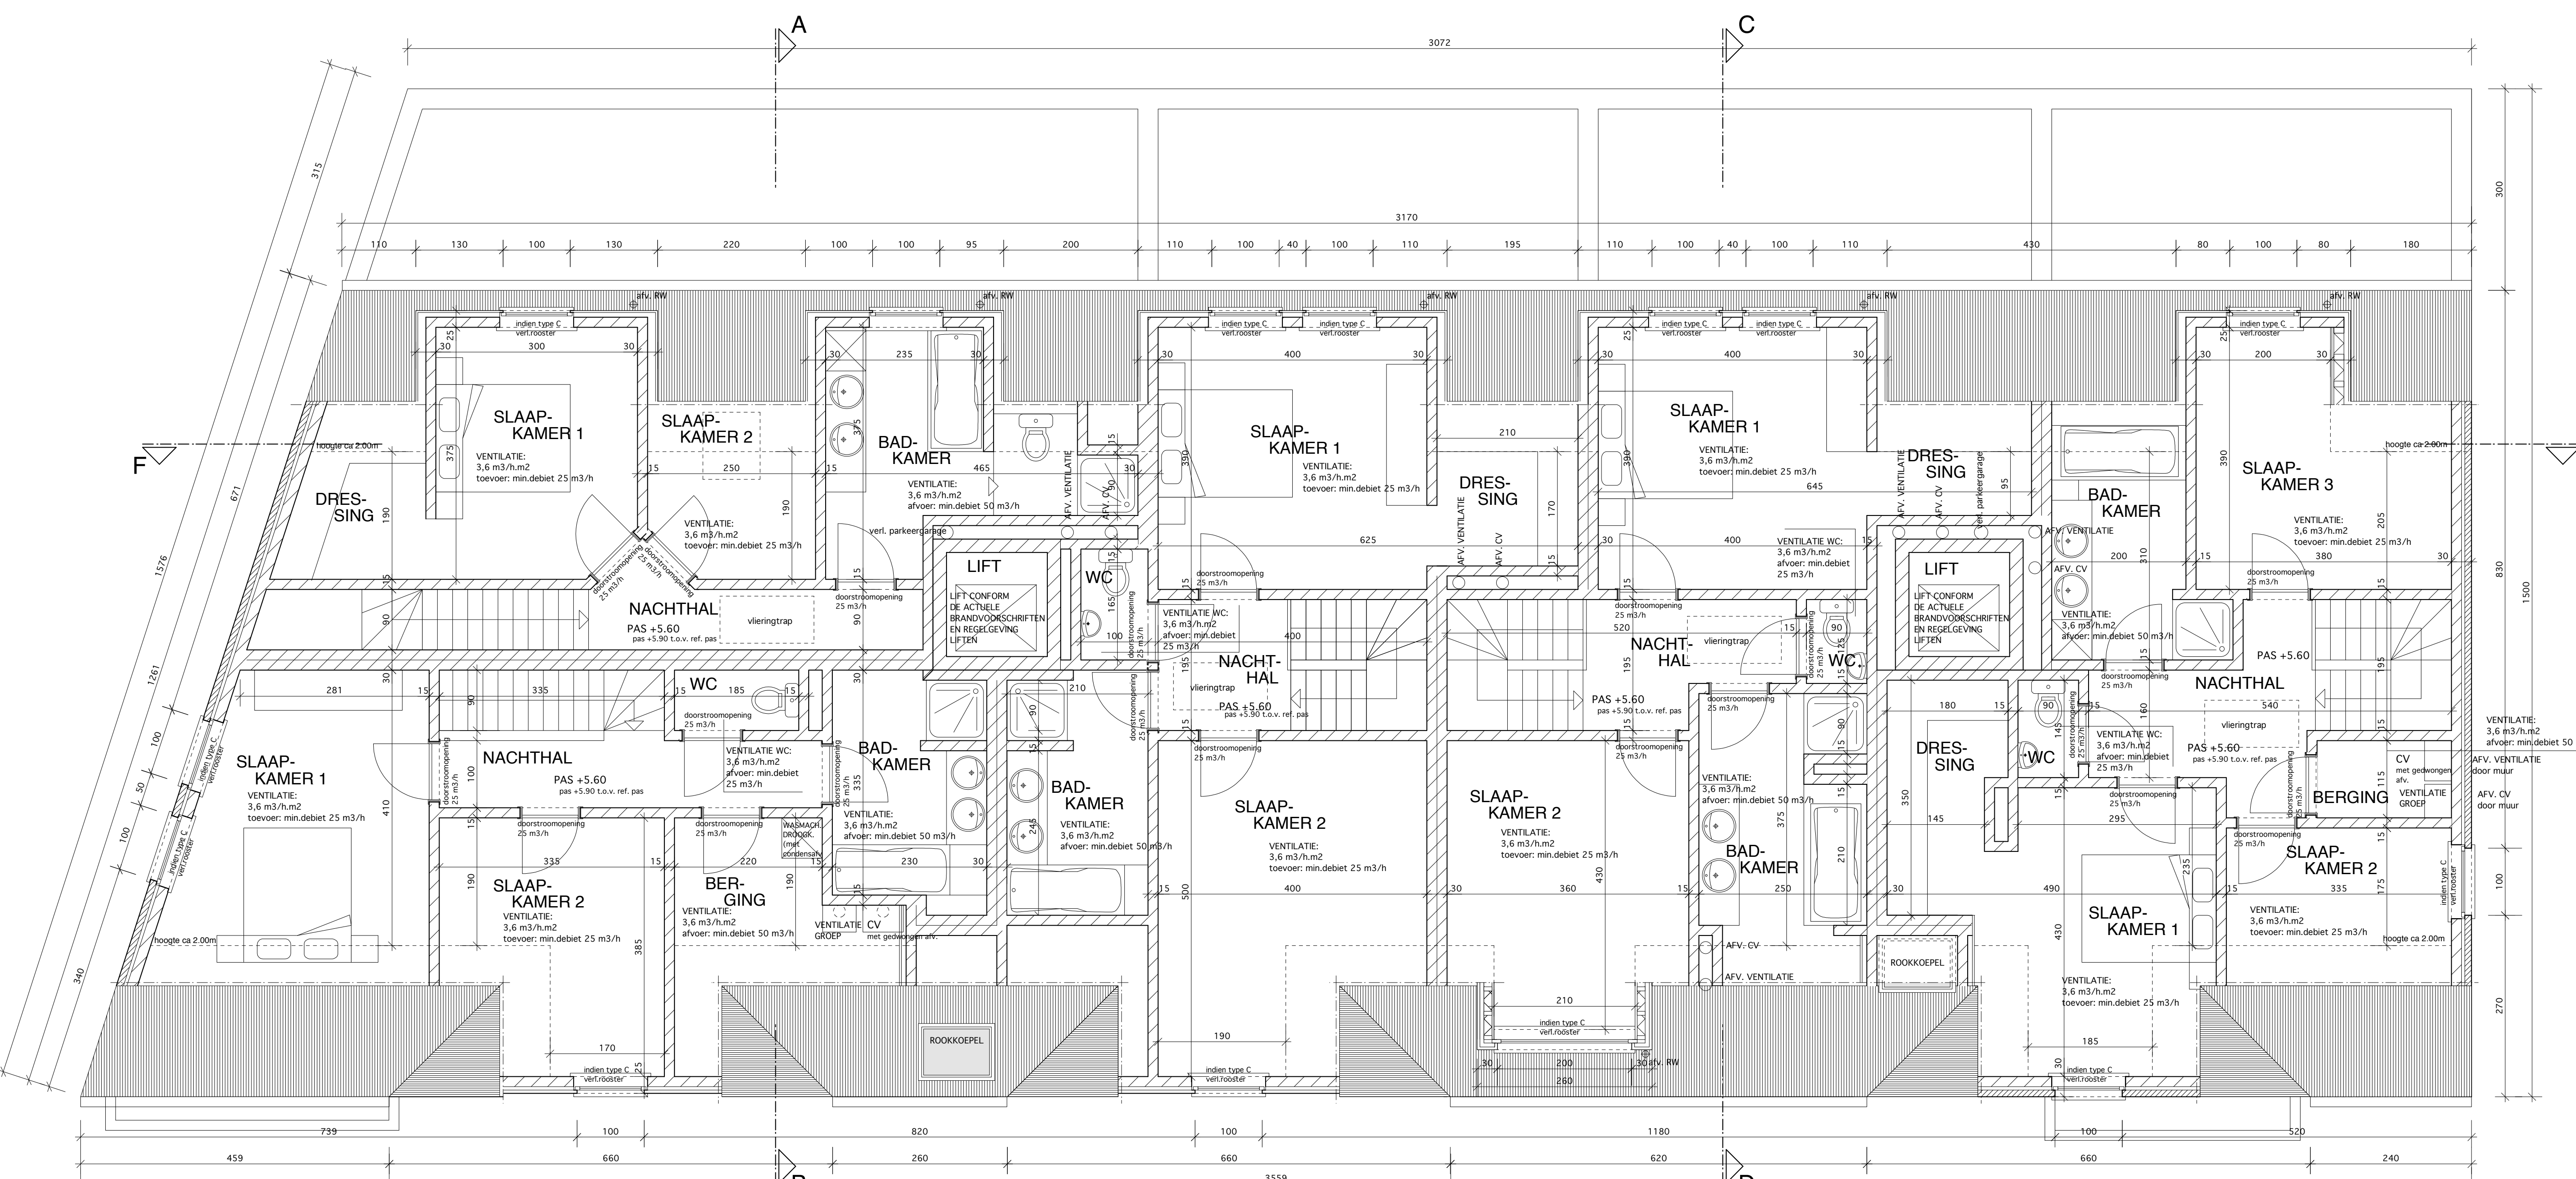

PLANZICHT 2DE VERDIEPING

schaal 1:50

ALLE STRUKTURELE DELEN (STABILITEITSSTUDIE) WORDEN BEREKEND DOOR EEN ERKEND STUDIEBUREAU.

**VENTILATIE APPARTEMENTEN:**  
 VIA CENTRALE GROEP  
 OF TYPE C: NATUURLIJKE TOEVOER (ventilatiekasten boven ramen)  
 OF TYPE D: MECHANISCHE TOEVOER (geen ventilatiekasten)  
 MECHANISCHE AFVOER  
 (centrale groep regelt zowel toe- als afvoer van lucht)

**VERPLICHTINGEN BOUWHEER:**  
 STEEDENBOUWKUNDIGE VERGUNNING:  
 DE BOUWHEER BEZORGT AAN DE ARCHITEKT, ONMIDDELIJK NA GOEDKEURING, EEN COPY VAN DE BOUWVERGUNNING.  
 ENERGIEPRESTATIEREGELGEVING:  
 TEN LAATSTE 14 DAGEN VOOR START DER WERKEN WORDT DE ARCHITEKT HIERVAN OP DE HOOGTE GEBRACHT. IN SAAMSPRAAK MET DE ARCHITEKT:  
 AANSTELLING EXTERNE VERSLAGGEVER  
 DOORREKENING BOUWPROJECT OM NA TE GAAN OF DE GEBRUIKTE MATERIELEN EN TECHNIEKEN CONFORM ZIJN MET DE NORMEN VAN DE EPB-REGELGEVING.  
 TEN LAATSTE 8 DAGEN VOOR START DER WERKEN: AANTEKENEND VERSTUREN VAN STARTVERKLARING DOOR AANBESTER.

**MATERIELEN**  
 gevels in handvormsteen  
 1. handvormsteen, grijs-rood-roos genaanceerd  
 2. handvormsteen, bruin-rood genaanceerd  
 beplanking in gevels, beige kleur  
 dakbedekking in parren, donker bruine kleur  
 dakkapellen: verticale delen in beplanking, beige kleur  
 ramen en deuren in pvc, kleur beige  
 dubbele beglazing met verbeterde isolatie  
 raam- en deurdorpels in blauwe hardsteen  
 ballustraden: in hout, kleur beige  
 hanggaten in zink  
 regenwaterafvoerbuizen in zink, rond  
 afdekking dakranden terrassen in blauwe hardsteen

**LEGENDE**

- FUNDERINGSMETSELWERK
- METSELWERK IN PARAMENTSTEEN
- OPGAAND METSELWERK: SNELBOUW
- GEWAPEND BETON
- ISOLATE
- WELFELS - VLOERPLATEN

architectenburo walter vloebeghs bvba  
 korte spektstraat 8  
 2220 heist op den berg  
 tel. 015/24 96 92  
 fax. 015/25 00 17

**BOUWEN VAN 9 APPARTEMENTEN EN ONDERGRONDSE GARAGE**

opdrachtgever: N.V.R. vof  
 Ceulemansstraat 3  
 2235 Hulshout  
 bouwplaats: PASTORIESTRAAT 44  
 3128 TREMELO (BAAL)  
 kad. ligging: 2de afdeling, sectie C, nr 421 e-I

BOUWAANVRAAG  
 plattezichten 2de verdieping en zolder  
 materialen, legende

| datum | WIJZIGINGEN |
|-------|-------------|
|       |             |
|       |             |
|       |             |
|       |             |

dossier : 0809  
 maat : 26  
 datum : 12/09/2008  
 schaal : 1:50

|                   |             |              |
|-------------------|-------------|--------------|
| de opdrachtgevers | de aannemer | de architect |
|-------------------|-------------|--------------|